


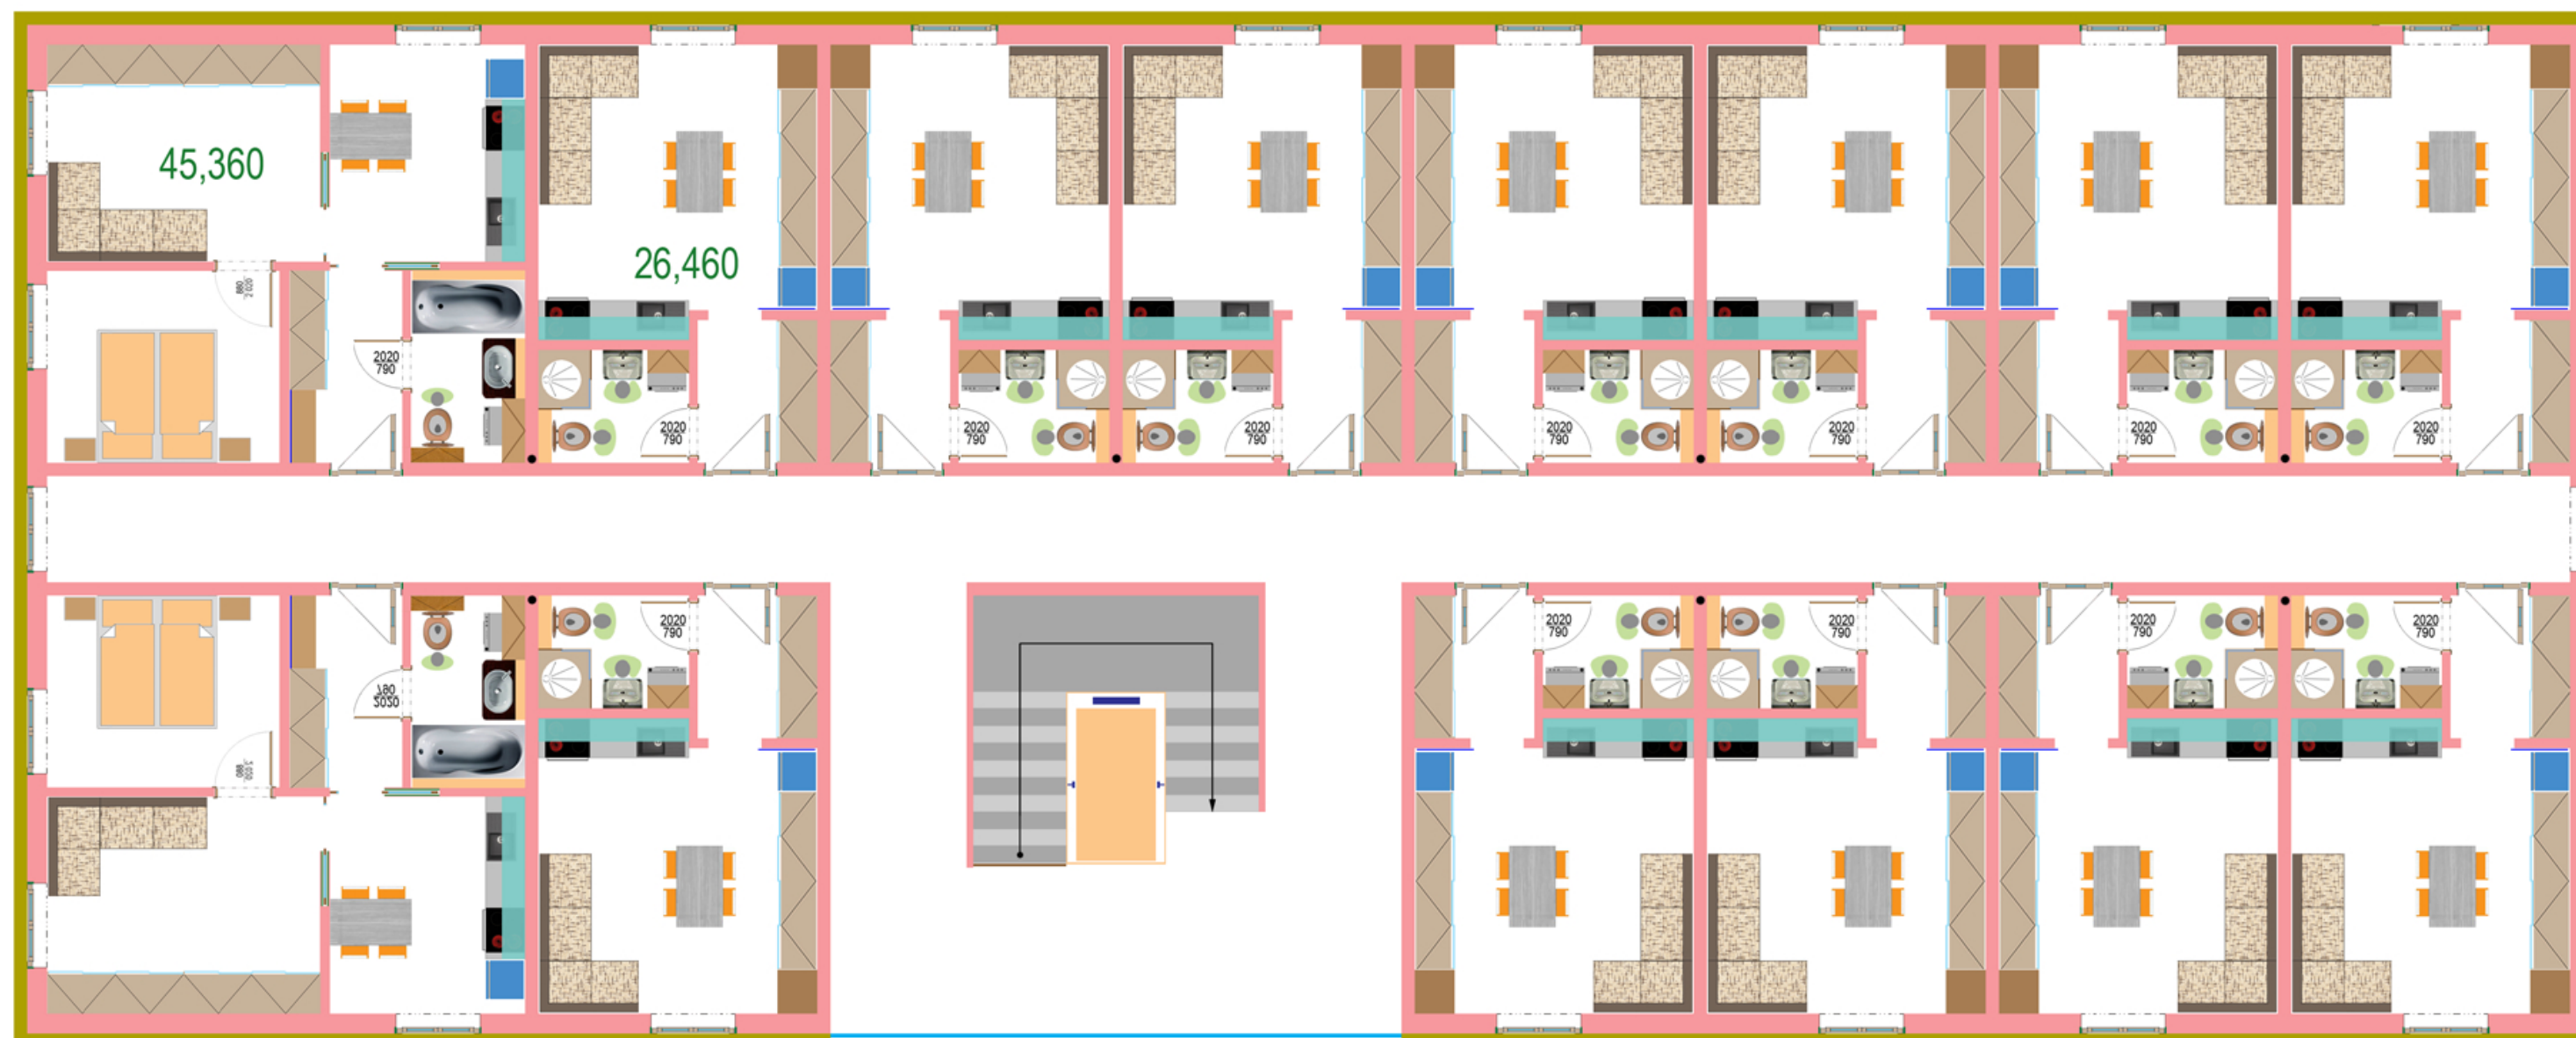

LEGENDA

dle ÚP - podkrovní patro - jako 3 nadzemní podlaží
 12 BJ - 26,460 m²
 2 BJ - 45,360 m²



±0,000 = 323,10 - 329,21

ODPOVĚDNÝ PROJEKTANT		V EVIDENCI ČKAIT	VYPRACOVAL	RUN PROJECT s.r.o. PROJEKČNÍ & STAVEBNÍ KANCELÁŘ PROJEKTY STAVEB, STATIKA, CAD, BIM		
ING. JAROSLAV DVOŘÁK		VEDEN POD ČÍSLEM	EMIL PAVLÁT			
		1000909				
INVESTOR: Green Resort Dyje s.r.o. — Jarošova 25, 669 02 Znojmo IČO: 792 76 31 — Telefon: +420 606 05 05 07			STAVEBNÍ ÚŘAD: Český Brod KRAJ: STŘEDOČESKÝ STÁT: ČESKÁ REPUBLIKA (CZ)	■ Adresa: Dolní Česká 358/25, 66902 ZNOJMO ■ IČO: 12208876, tel. 731 224 636 ■ E-mail: jara.dvorak@gmail.com ■ LinkedIn: cz.linkedin.com/in/jaradvorak ■ Web: www.runproject.cz		
STAVBA: OBYTNÁ ZÓNA „Green Resort Přišimasy“				FORMÁT		PARÉ
OBJEKT: MÍSTO: Katastrální území: Přišimasy (736295) Parcelní číslo: 568/ 1 - 12, 12/8 a 12/9				DATUM	9/ 2022	
				STUPEŇ	DUR	
				ČÍSLO ZAK.		
ČÁST PD: OBJEMOVÁ STUDIE - půdorys podkroví OV - multifunkční objekt - 617 m2				MĚŘÍTKO		ČÍSLO VÝKRESU

VÝKRESY JSOU AUTORSKÝM MAJETKEM FIRMY JAROSLAV DVOŘÁK, IČ 12208876 A BEZ JEJÍHO SOUHLASU NESMÍ BÝT ROZŠÍŘOVÁNY